

ΕΦΗΜΕΡΙΣ ΤΗΣ ΚΥΒΕΡΝΗΣΕΩΣ
ΤΗΣ ΕΛΛΗΝΙΚΗΣ ΔΗΜΟΚΡΑΤΙΑΣ

ΕΝ ΑΘΗΝΑΙΣ ΤΗ, 22 ΙΑΝΟΥΑΡΙΟΥ 1981 | ΤΕΥΧΟΣ ΤΕΤΑΡΤΟΝ | ΑΡΙΘΜΟΣ ΦΥΛΛΟΥ 23

ΠΕΡΙΕΧΟΜΕΝΑ

ΑΠΑΛΛΟΤΡΙΩΣΕΙΣ

ΑΠΟΦΑΣΕΙΣ

ΑΠΑΛΛΟΤΡΙΩΣΕΙΣ

ΑΠΟΦΑΣΕΙΣ

Ἀριθ. Π. 7521/647 (1)

Περὶ ἐγκρίσεως δημιουργίας ζώνης παραλίας στὴ θέση «ΜΙΚΡΟ ΜΑΡΜΑΡΙ» περιοχῆς Μαρμαρίου Καρυστίας Εὐβοίας, πρὸ ἰδιοκτησίας Γεωργίου Μοίρα.

Ο ΥΠΟΥΡΓΟΣ ΟΙΚΟΝΟΜΙΚΩΝ

Ἔχοντας ὑπόψη:

1. Τὶς διατάξεις τῶν παρ. 2 καὶ 5 τοῦ ἄρθρου 6 τοῦ Α.Ν. 2344/1940 «περὶ αἰγιαλοῦ καὶ παραλίας», ὅπως ἀντικαταστάθηκαν μὲ τὶς διατάξεις τοῦ ἄρθρου 13 τοῦ Νόμου 1078/1980 (ΦΕΚ 238/14.10.80 τ. Α΄).
2. Τὴ σύμφωνη γνώμη τοῦ Γενικοῦ Ἐπιτελείου Ναυτικοῦ, ποὺ διατυπώθηκε στὸ Φ.187.2/95/80/8.2.1980 ἔγγραφό του.
3. Τὴ 3017/22.2.80 ἀπόφαση τοῦ Νομάρχη Εὐβοίας, μὲ τὴν ὁποία ἐπικυρώθηκαν ἡ ἔκθεση τῆς Ἐπιτροπῆς καὶ τὸ σχετικὸ τοπογραφικὸ διάγραμμα, ποὺ δημοσιεύθηκαν στὸ ὑπ' ἀριθ. 207/31.3.1980 ΦΕΚ τ. Δ΄.
4. Τὴν Δ. 2652/66/20.5.1980 κοινὴ ἀπόφαση τῶν Πρωθυπουργοῦ καὶ Ὑπουργοῦ Οἰκονομικῶν «περὶ ἀναθέσεως ἁρμοδιοτήτων στοὺς Ὑφυπουργοὺς Οἰκονομικῶν», ἀποφασίζουμε:

Ἐγκρίνουμε, γιὰ τὴν προσαύξηση τοῦ αἰγιαλοῦ, τὴ δημιουργία ζώνης παραλίας στὴ θέση «ΜΙΚΡΟ ΜΑΡΜΑΡΙ» περιοχῆς Μαρμαρίου Καρυστίας Εὐβοίας, πρὸ ἰδιοκτησίας Γεωργίου Μοίρα ὅπως ἡ οριογραμμὴ αὐτῆς καθορίσθηκε ἀπὸ τὴν ἁρμοδία Ἐπιτροπὴ τοῦ ἄρθρου 74 τοῦ Π.Δ. 636/1977 καὶ εἰκονίζεται στὸ ἀπὸ Ἰανουάριο 1979 καὶ μὲ κλίμακα 1 : 500 τοπογραφικὸ καὶ ὑψομετρικὸ διάγραμμα τοῦ Τοπογράφου μηχανικοῦ Κατραμάτου Θεοχάρους, τὸ ὁποῖο ἔχει θεωρηθεῖ ἀπὸ τὴ Δ/νση Τεχνικῶν Ὑπηρεσιῶν τοῦ Νομοῦ Εὐβοίας καὶ συνοδεύει τὴν ἀπὸ 12.3.1979 ἔκθεση τῆς ἐν λόγῳ Ἐπιτροπῆς.

Ἡ ἀπόφαση αὐτὴ μαζὶ μὲ τὴν ἔκθεση τῆς Ἐπιτροπῆς καὶ τὸ τοπ. διάγραμμα νὰ δημοσιευθεῖ στὴν Ἐφημερίδα τῆς Κυβερνήσεως.

Ἀθῆναι, 27 Νοεμβρίου 1980

Ο ΥΦΥΠΟΥΡΓΟΣ

ΠΑΝΑΓΙΩΤΗΣ ΜΠΟΚΟΒΟΣ

ΕΚΘΕΣΙΣ

Καθορισμοῦ ὁρίων αἰγιαλοῦ καὶ παραλίας εἰς θέσιν ἔμπροσθεν ἰδιοκτησίας Γεωργίου Μοίρα εἰς Μαρμάρι Εὐβοίας.

Ἐν Μαρμαρίῳ σήμερον τὴν 12.3.79 ἡμέραν Δευτέραν καὶ ὥραν 13,00 οἱ ὑπογεγραμμένοι:

1. Τσομάκος Εὐάγγελος, Οἰκονομικὸς Ἔφορος Καρύστου
2. Βαρβιτσιώτης Ἀντώνιος, Ἀναπληρωτὴς Δ/ντοῦ Τεχν. Ὑπηρ. Ν. Εὐβοίας.
3. Μαυραγιάννης Ἀναστάσιος, Λιμενάρχης Ραφήνας, ἀποτελοῦντες τὴν ἐπιτροπὴ τοῦ ἄρθρ. 74 Π.Δ. 636/77 καθορισμοῦ ὁρίων αἰγιαλοῦ καὶ παραλίας.

Λαβόντες ὑπ' ὄψιν:

1. Τὴν ὑπ' ἀριθμ. ἀπὸ 18 Ἰανουαρίου 1979 αἴτησιν τοῦ Γεωργίου Μοίρα κατοίκου Ἀθηνῶν δι' ἧς αἰτεῖται τὸν καθορισμὸν τῶν ὁρίων τοῦ αἰγιαλοῦ καὶ τῆς παραλίας πρὸ τῆς ἰδιοκτησίας του εἰς θέσιν Μικρὸ Μαρμάρι τῆς Κοινότητος Μαρμαρίου Εὐβοίας.
2. Τὸ ἀπὸ Ἰανουάριον 1979 τοπογραφικὸν διάγραμμα ὑπὸ κλίμακα 1 : 500 τοῦ Διπλ. Ἀγρονόμου Τοπογράφου Μηχανικοῦ ΚΑΤΡΑΜΑΤΟΥ ΘΕΟΧΑΡΟΥΣ ἐλεγχθὲν καὶ

θεωρηθὲν ὑπὸ τῆς Δ/νσεως Τεχνικῶν Ὑπηρεσιῶν Νομοῦ Εὐβοίας τὴν 12.3.79.

3. Τὴν ἐκ τῆς ἐπιτοπίας μεταβάσεως σχηματισθεῖσαν ἀντίληψιν περὶ τοῦ ὕψους τοῦ χειμερίου κύματος καὶ τῆς ἰδιομορφίας τοῦ ἐδάφους τὴν 12.3.79.

4. Τὰς διατάξεις τῶν ἄρθρ. 1,2,3,4 καὶ 5 τοῦ Α.Ν. 2344/1940.

5. Τὰς διατάξεις τοῦ ἄρθρου 3 τοῦ Ν. 653/77 (ΦΕΚ 214 Α).

6. Ὅτι συμφώνως τῇ γνωμοδοτήσει Ν.Σ.Κ. 630/64 ἐξαιροῦνται τὰ εἰς τὴν λωρίδα τῆς παραλίας ὑφιστάμενα ἐστεγασμένα καὶ μόνιμα κτίσματα.

7. Τὴν Φ.187.2/486/79/16.7.79 γνωμοδότησιν τοῦ ΓΕΝ, δι' ἧς ἐπανεπέμφθη ἡ ὑπόθεσις μεθ' ὁδηγιῶν πρὸς συμπλήρωσιν τῆς παρούσης καὶ τροποποίησιν τῶν ὁριογραμμῶν Χ.Κ. καὶ Ζ.Π. ἐπὶ τοῦ Διαγράμματος, προέβημεν :


Εἰς τὸν καθορισμὸν τῶν ὁρίων τοῦ αἰγιαλοῦ καὶ παραλίας εἰς τὴν ὡς ἄνω περιοχήν, ἅτινα ἐσημειώσαμεν δι' ἐρυθρᾶς καὶ κιτρίνης γραμμῆς ἐπὶ τοῦ ἀνωτέρω διαγράμματος, τοῦ αἰγιαλοῦ μὲν ἀποτελουμένου ἐκ τῶν κορυφῶν (1,2,3...21) τῆς δὲ παραλίας ἐκ τῶν κορυφῶν (1',2',3'......23').

Ἡ ἐξασφάλισις τῶν κορυφῶν ἑκάστης ὁριογραμμῆς ἐγένετο ἐκ σταθερῶν σημείων (ὁροσήμων ἐκ μπετόν, γωνιῶν οἰκιῶν κ.τ.λ.). Ὁ ἐν λόγῳ καθορισμὸς ἐκτελεῖται διὰ πρώτην φοράν, πλὴν τοῦ τμήματος ἀπὸ γραμμῆς τομῆς ΑΑ' καὶ βορειότερον τοῦ ἀνωτέρω σχεδίου, εἰς ὃ ἔχει διενεργηθεῖ ὁ καθορισμὸς αἰγιαλοῦ καὶ παραλίας ὑπὸ τῆς κατὰ Νόμον ἐπιτροπῆς δυνάμει τῆς Ν. 902/846/13.2.68 ἀποφάσεως.


Ἐφ' ᾧ συνετάγη ἡ παροῦσα καὶ ὑπογράφεται ὡς ἕπεται.

Ἡ Ἐπιτροπὴ

ΕΥΑΓ. ΤΣΟΜΑΚΟΣ — ΑΝΤ. ΒΑΡΒΙΤΣΙΩΤΗΣ
ΑΝΑΣΤ. ΜΑΥΡΑΓΙΑΝΝΗΣ

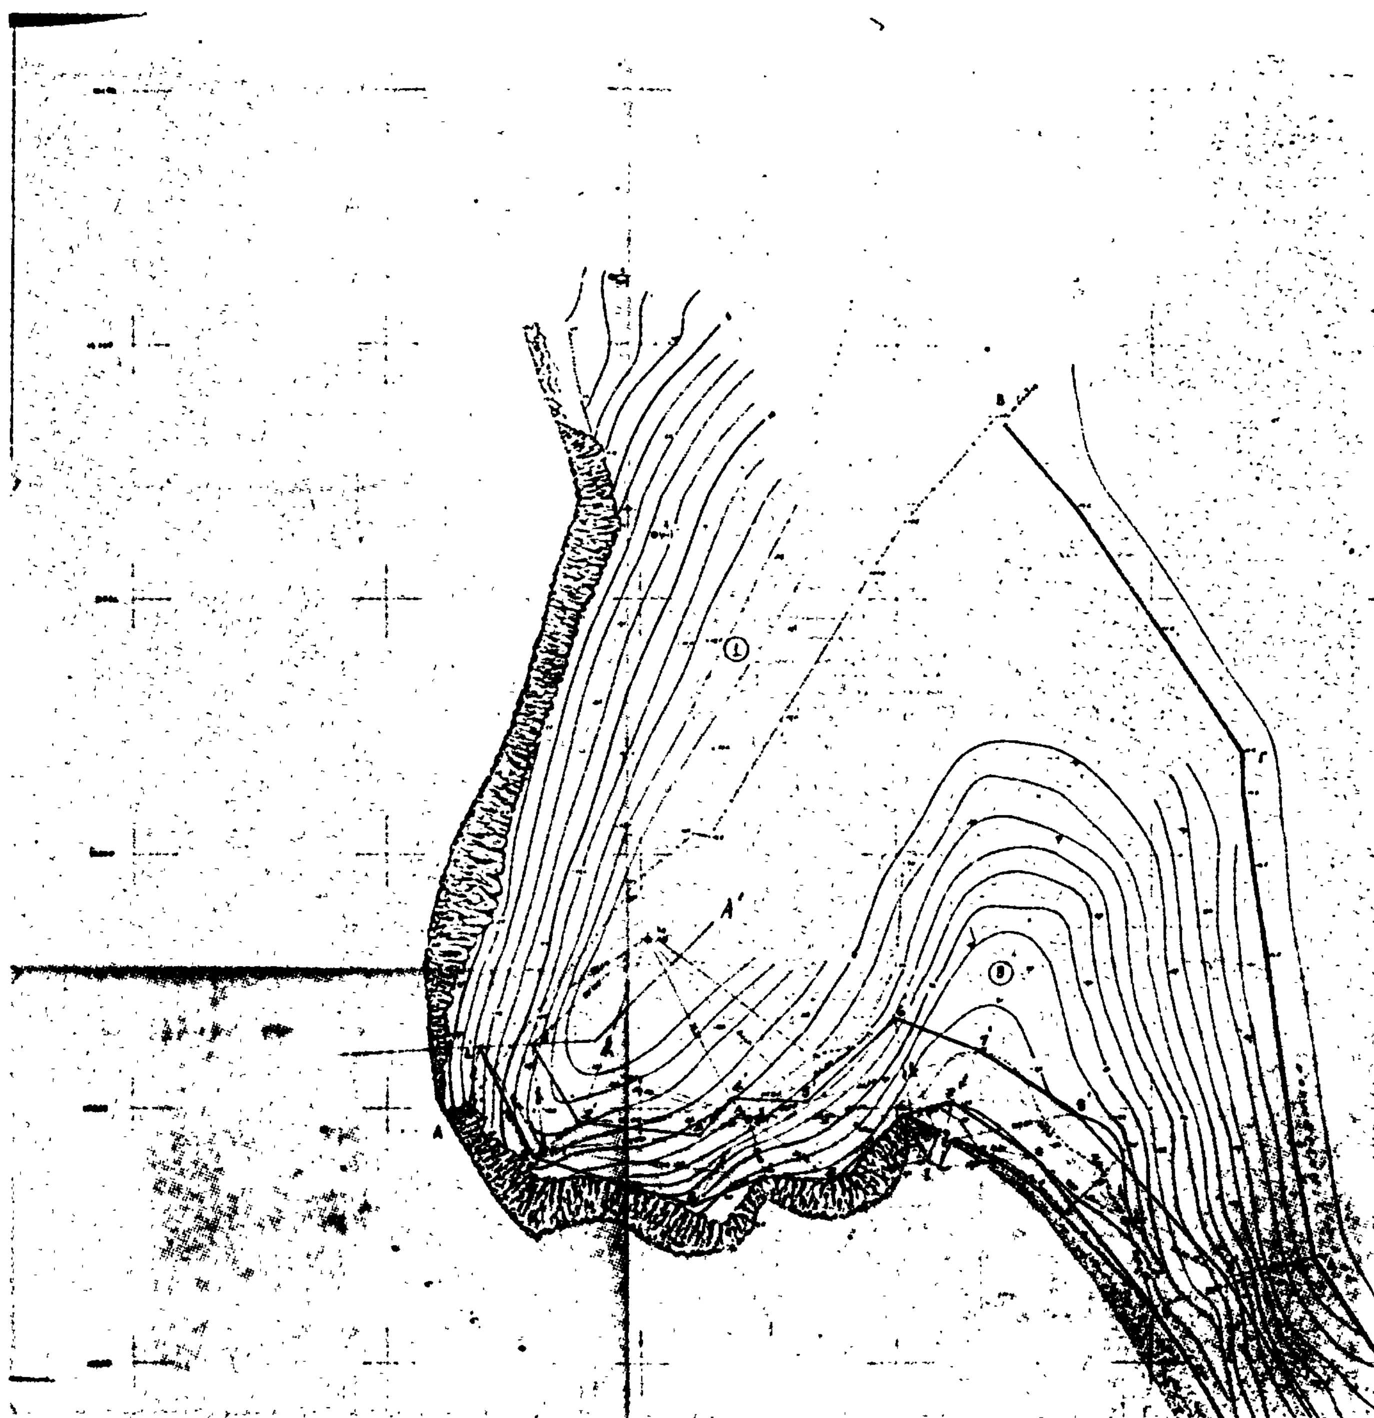



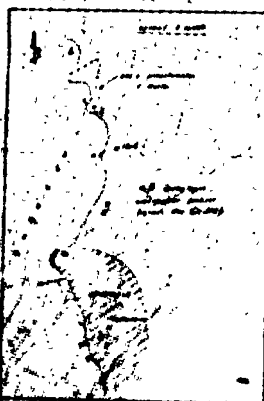

ΤΟΠΟΓΡΑΦΙΚΟΝ ΔΙΑΓΡΑΜΜΑ

ΠΕΡΙΟΧΗΣ ΜΑΡΜΑΡΙΟΥ ΝΟΜΟΥ ΕΥΒΟΙΑΣ ΠΡΟ ΙΔΙΟΚΤΗΣΙΑΣ ΓΕΩΡΓΙΟΥ ΜΟΙΡΑ ΠΡΟΣ ΚΑΘΟΡΙΣΜΟΝ ΟΡΙΩΝ ΑΙΓΙΑΛΟΥ ΚΑΙ ΠΑΡΑΛΙΑΣ

ΚΛ 1:500

Ισοδιαστασις 1μ κ 0,5μ

[illegible]



[illegible]

[illegible]	[illegible]	[illegible]	[illegible]
1	6000,00	[illegible]	[illegible]
2	[illegible]	[illegible]	[illegible]
3	[illegible]	[illegible]	[illegible]
[illegible]	[illegible]	[illegible]	[illegible]
[illegible]	[illegible]	[illegible]	[illegible]

[illegible]


[illegible]	[illegible]	[illegible]	[illegible]
[illegible]	[illegible]	[illegible]	[illegible]
ΚΤΗΜΑΤΟΛΟΓΙΚΟΣ ΠΙΝΑΞ

α/α	[illegible]	[illegible]
1	[illegible]	[illegible]
2	[illegible]	[illegible]
3	[illegible]	[illegible]
4	[illegible]	[illegible]
5	[illegible]	[illegible]
6	[illegible]	[illegible]
7	[illegible]	[illegible]
8	[illegible]	[illegible]

ΥΠΟΜΝΗΜΑ

[illegible]

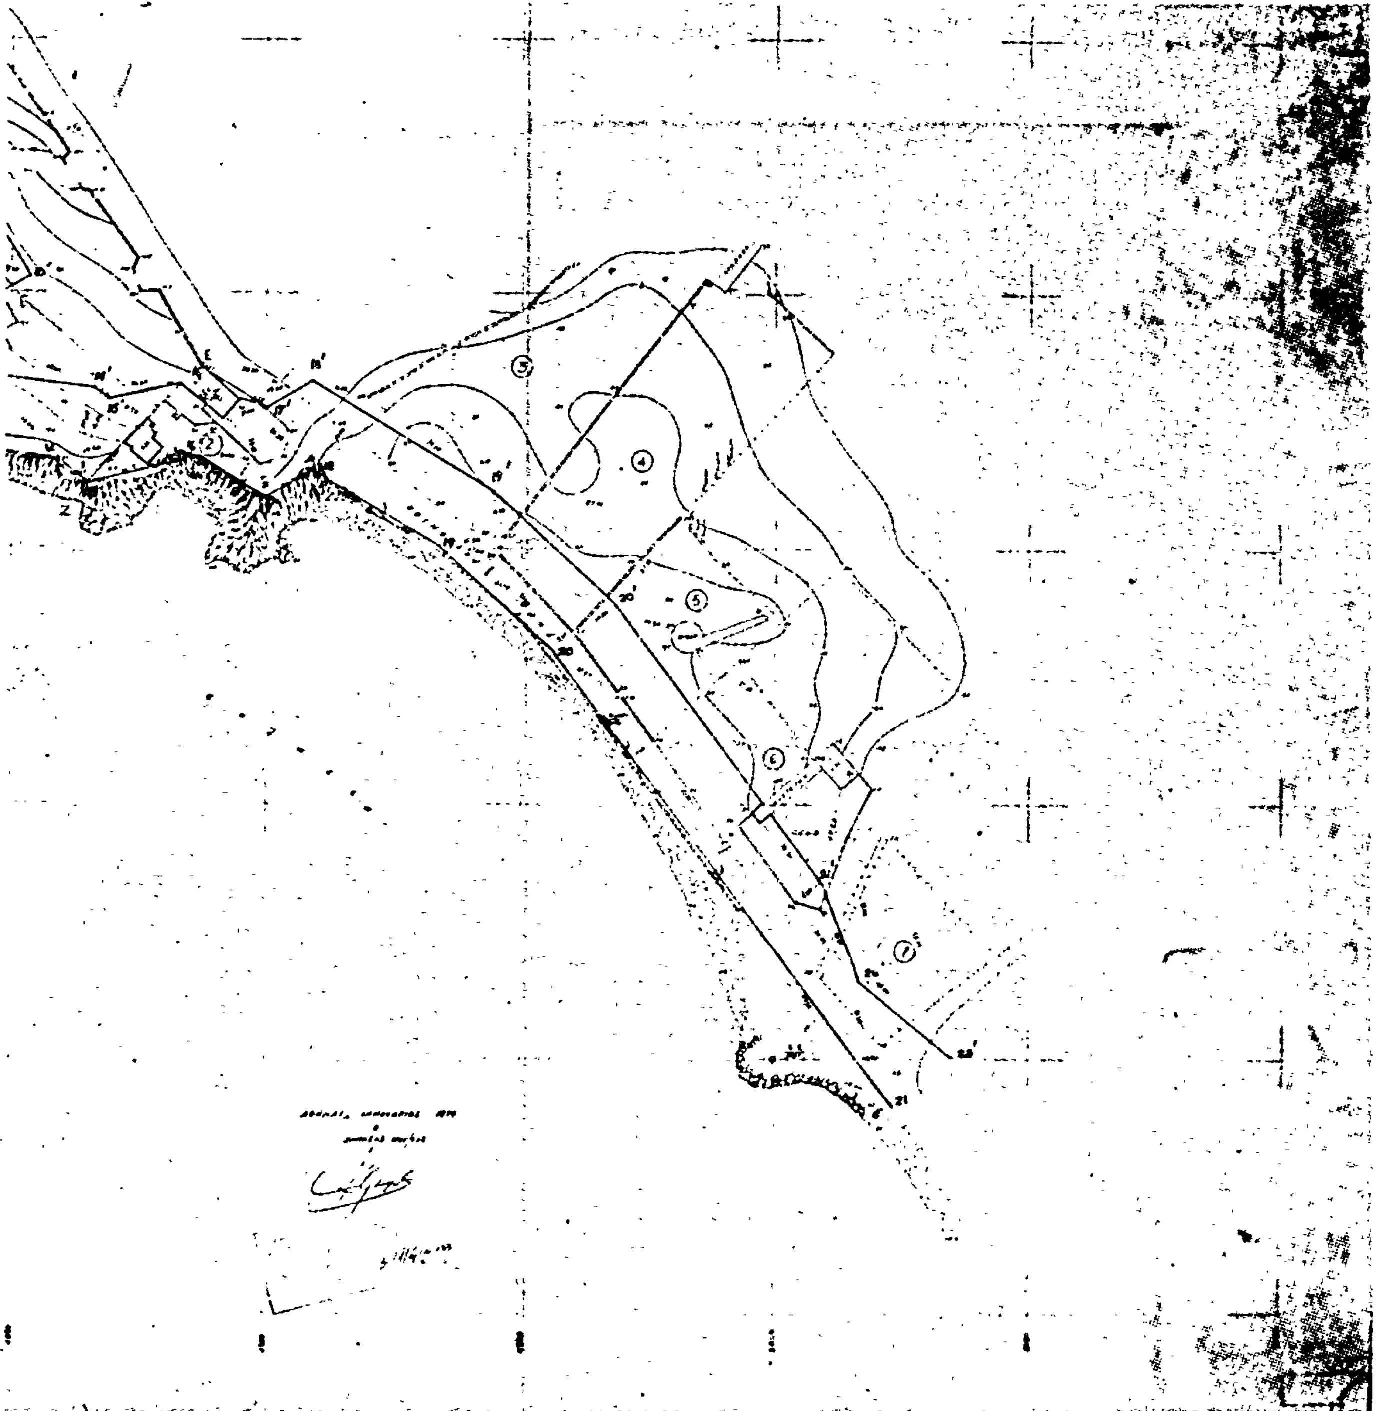

Ἀριθ. Π. 7548/630 (2)

Περὶ ἐγκρίσεως δημιουργίας ζώνης παραλίας στὴ θέση «Ἅγιος Πέτρος» περιοχῆς Κάβου — Ν. Κερκύρας, πρὸ ἰδιοκτησίας Ν. Πανδῆ καὶ Ἀφῶν Ζερβοῦ.

Ο ΥΠΟΥΡΓΟΣ ΟΙΚΟΝΟΜΙΚΩΝ

Ἔχοντας ὑπόψη:

1. Τὶς διατάξεις τῶν παρ. 2 καὶ 5 τοῦ ἄρθρου 6 τοῦ Α. Ν. 2344/1949 «περὶ αἰγιαλοῦ καὶ παραλίας», ὅπως ἀντικαταστάθηκαν μὲ τὶς διατάξεις τοῦ ἄρθρου 13 τοῦ Νόμου 1078/1980 (ΦΕΚ 238/14.10.80 τ. Α').

2. Τὴ σύμφωνη γνώμη τοῦ Γενικοῦ Ἐπιτελείου Ναυτικοῦ, ποὺ διατυπώθηκε στὸ Φ. 187.2/231/79/31.3.1979 ἔγγραφό του.

3. Τὴ Ο.Ε. 5460/14.4.1979 ἀπόφαση τοῦ Νομάρχη Κερκύρας, μὲ τὴν ὁποία ἐπικυρώθηκαν ἡ ἔκθεση τῆς ἐπιτροπῆς καὶ τὸ σχετικὸ τοπογραφικὸ διάγραμμα, ποὺ δημοσιεύθηκαν στὸ 292/19.5.79 ΦΕΚ τ. Δ'.

4. Τὴ Δ. 2652/66/20.5.1980 κοινὴ ἀπόφαση τῶν Πρωθυπουργοῦ καὶ Ὑπουργοῦ Οἰκονομικῶν «περὶ ἀναθέσεως ἁρμοδιοτήτων στοὺς Ὑφυπουργοὺς Οἰκονομικῶν», ἀποφασίζουμε:

Ἐγκρίνουμε, γιὰ τὴν προσαύξηση τοῦ αἰγιαλοῦ, τὴ δημιουργία ζώνης παραλίας στὴ θέση «Ἅγιος Πέτρος» περιοχῆς Κάβου—Ν. Κερκύρας, πρὸ ἰδιοκτησίας Ν. Πανδῆ καὶ Ἀφῶν Ζερβοῦ, ὅπως ἡ ὁριογραμμὴ αὐτῆς καθορίσθηκε ἀπὸ τὴν ἁρμοδία ἐπιτροπὴ τοῦ ἄρθρου 74 τοῦ Π.Δ. 636/1977 καὶ εἰκονίζεται στὸ ἀπὸ 23.8.78 καὶ μὲ κλίμακα 1:500 τοπογραφικὸ καὶ ὑψομετρικὸ διάγραμμα τοῦ πολιτικοῦ μηχανικοῦ Σπύρου Βελιανίτη, τὸ ὁποῖο ἔχει θεωρηθεῖ ἀπὸ τὴ Διεύθυνση Τεχνικῶν Ὑπηρεσιῶν τοῦ Νομοῦ Κερκύρας καὶ συνοδεύει τὴν ἀπὸ 21.2.1979 ἔκθεση τῆς ἐν λόγω ἐπιτροπῆς.

Ἡ ἀπόφαση αὐτὴ μαζὶ μὲ τὴν ἔκθεση τῆς ἐπιτροπῆς καὶ τὸ τοπογραφικὸ διάγραμμα νὰ δημοσιευθοῦν στὴν Ἐφημερίδα τῆς Κυβερνήσεως.

Ἀθῆναι, 13 Νοεμβρίου 1980

Ο ΥΦΥΠΟΥΡΓΟΣ
ΠΑΝΑΓΙΩΤΗΣ ΜΠΟΚΟΒΟΣ

ΕΚΘΕΣΙΣ

Καθορισμοῦ (τὸ πρῶτον) ὁριογραμμῶν αἰγιαλοῦ καὶ παραλίας εἰς θέσιν Ἅγιος Πέτρος περιοχῆς Κάβου Ν. Κερκύρας πρὸ ἰδιοκτησίας Ν. Πανδῆ καὶ ἀφῶν Ζερβοῦ.

Ἐν Κερκύρᾳ σήμερον τὴν 21.2.1979 ἡ κατὰ νόμον ἁρμοδία ἐπιτροπὴ καθορισμοῦ τῶν ὁρίων αἰγιαλοῦ καὶ παραλίας, ἀποτελουμένη ἐκ τῶν: 1) Κωνσταντίνου Σκέρου, Οἰκονομικοῦ Ἐφόρου Κερκύρας, 2) Βασ. Παπαγιάννη, Λιμενάρχου Κερκύρας, 3) Δ. Μακκᾶ. Πρ/νου Τ.Ε.Ε. Δ/νσεως Τ.Υ.Ν. Κερκύρας, συνελθοῦσα ἐν τῷ καταστήματι τῆς Οἰκονομικῆς Ἐφορίας Κερκύρας καὶ λαβοῦσα ὑπ' ὄψιν:

α) Τὴν ἀπὸ 23.8.78 ὑποβληθεῖσαν αἴτησιν τῶν ἀφῶν Ζερβοῦ «περὶ καθορισμοῦ ὁριογραμμῶν αἰγιαλοῦ καὶ παραλίας εἰς θέσιν Ἅγιος Πέτρος περιοχῆς Κάβου Ν. Κερκύρα» καὶ πρὸ τῆς ἐκεῖσε ἰδιοκτησίας τῶν ἀνωτέρω.

β) Τὸ ὑποβληθὲν τοπογραφικὸν διάγραμμα ὑπὸ κλίμακα 1:500 τῆς ἀνωτέρω περιοχῆς συνταχθὲν ὑπὸ τοῦ πολιτικοῦ μηχανικοῦ Σπ. Βελιανίτη ὑπὸ χρονολογίαν 23.8.78 δεόντως ἠλεγμένου καὶ τεθεωρημένου ὑπὸ τῆς Δ/νσεως Τ.Υ.Ν. Κερκύρας ὑπὸ χρονολογίαν 21.2.79.

γ) Τὰς διατάξεις τοῦ Α.Ν. 2344/40 «περὶ αἰγιαλοῦ καὶ παραλίας» ὡς αὗται συνεπληρώθησαν καὶ ἐτροποποιήθησαν μεταγενεστέρως.

δ) Τὰ ἐκ τῆς διενεργηθείσης τὴν 15.2.1979 αὐτοψίας προκύψαντα στοιχεῖα.

ε) Τὸ ὑπ' ἀριθμὸν Φ. 187.2/455/78/12 Ἰουλίου 1978 ἔγγραφον ΓΕΝ.

στ) Τὴν Φ 187.2/15/79/10.1.1979 γνωμοδότησιν τοῦ ΓΕΝ. ἀποφασίζει:

Καθορίζει ἐπὶ τοῦ ὡς ἄνω (β) τοπογραφικοῦ διαγράμματος:

1) Διὰ συνεχοῦς ἐρυθρᾶς γραμμῆς τὸ ὅριον τοῦ αἰγιαλοῦ.
2) Διὰ συνεχοῦς κιτρίνης γραμμῆς τὸ ὅριον τῆς παραλίας ἀνατολικῶς:

1) Ὡς ὁριογραμμὴ αἰγιαλοῦ ὁρίζεται ἡ πολυγωνικὴ τῶν κορυφῶν 1,2,3,4,5,6,7, αἵτινες ἐξασφαλίζονται ἐκ σταθερῶν σημείων ὡς κατωτέρω:

Σημεῖον 1 εἰς ἀπόστασιν 45.00 μ. ἐξ ἐξασφαλίσεως Ε1 Μουριᾶς ἰδιοκτησίας Β. Λέπεση καὶ 62,80 μ. ἐξ ἐξασφαλίσεως Ε2 ἐπὶ πασσάλου ἐκ σκυροδέματος.

Σημεῖον 2 εἰς ἀπόστασιν 28.00 μ. ἐξ ἐξασφαλίσεως Ε2 καὶ 39,50 ἐξ ἐξασφαλίσεως Ε3 ἐπὶ πασσάλων ἐκ σκυροδέματος.

Σημεῖον 3 εἰς ἀπόστασιν 122,50 μ. ἐξ ἐξασφαλίσεως Ε3 καὶ 69.70 μ. ἐξ ἐξασφαλίσεως Ε4 ἐπὶ πασσάλων ἐκ σκυροδέματος.

Σημεῖον 4 εἰς ἀπόστασιν 30,50 μ. ἐξ ἐξασφαλίσεως Ε5 ἐπὶ σιδηροῦ πασσάλου περιφράξεως ἰδιοκτησίας ἀφῶν Ζερβοῦ καὶ 62,50 μ. ἐξ ἐξασφαλίσεως Ε6 ἐπὶ σιδηροπασσάλου περιφράξεως ἰδιοκτησίας Γ. Μυριτκλάβου.

Σημεῖον 5 εἰς ἀπόστασιν 39.00 μ. ἐξ ἐξασφαλίσεως Ε6 καὶ 56.00 μ. ἐξ ἐξασφαλίσεως Ε7 ἐπὶ σιδηρῶν πασσάλων περιφράξεως ἰδιοκτησίας Γ. Μυριτκλάβου καὶ Μ. Δημητριάδη.


Σημεῖον 6 εἰς ἀπόστασιν 23,00 μ. ἐξ ἐξασφαλίσεως Ε6 καὶ 16,80 μ. ἐξ ἐξασφαλίσεως Ε7 ἐπὶ σιδηρῶν πασσάλων ἰδιοκτησίας Μυριτκλάβου καὶ Δημητριάδη.


Σημεῖον 7 εἰς ἀπόστασιν 24,50 μ. ἐξ ἐξασφαλίσεως Ε8 καὶ 21.00 μ. ἐξ ἐξασφαλίσεως Ε9 ἐπὶ γωνιῶν οἰκίας ἰδιοκτησίας Κ. Κάντα.

2) Ὡς ὁριογραμμὴ παραλίας ὁρίζεται ἡ διὰ κιτρίνου χρώματος πολυγωνικὴ τῶν κορυφῶν 1',2',3'.4',5',6'.7',8',9', ἡ ὁποία ἐχαράχθηκε μόνον στὰ τμήματα ποὺ τὸ πλάτος τοῦ αἰγιαλοῦ εἶναι μικρότερο τῶν 40 μ. καὶ εἰς ἀπόστασιν 20 μ. ἀπὸ τὸ μέσον τοῦ αἰγιαλοῦ μὲ περιορισμὸ μεγίστου πλάτους τῆς ζώνης παραλίας 10 μέτρα.

3) Δὲν ὑπάρχουν ἐνδείξεις ὑπάρξεως παλαιοῦ αἰγιαλοῦ.

Τὰ Μέλη τῆς Ἐπιτροπῆς
ΚΩΝΣΤ. ΣΚΕΡΟΣ, ΒΑΣ. ΠΑΠΑΓΙΑΝΝΗΣ,
Α. ΜΑΚΚΑΣ

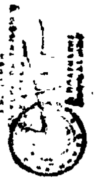

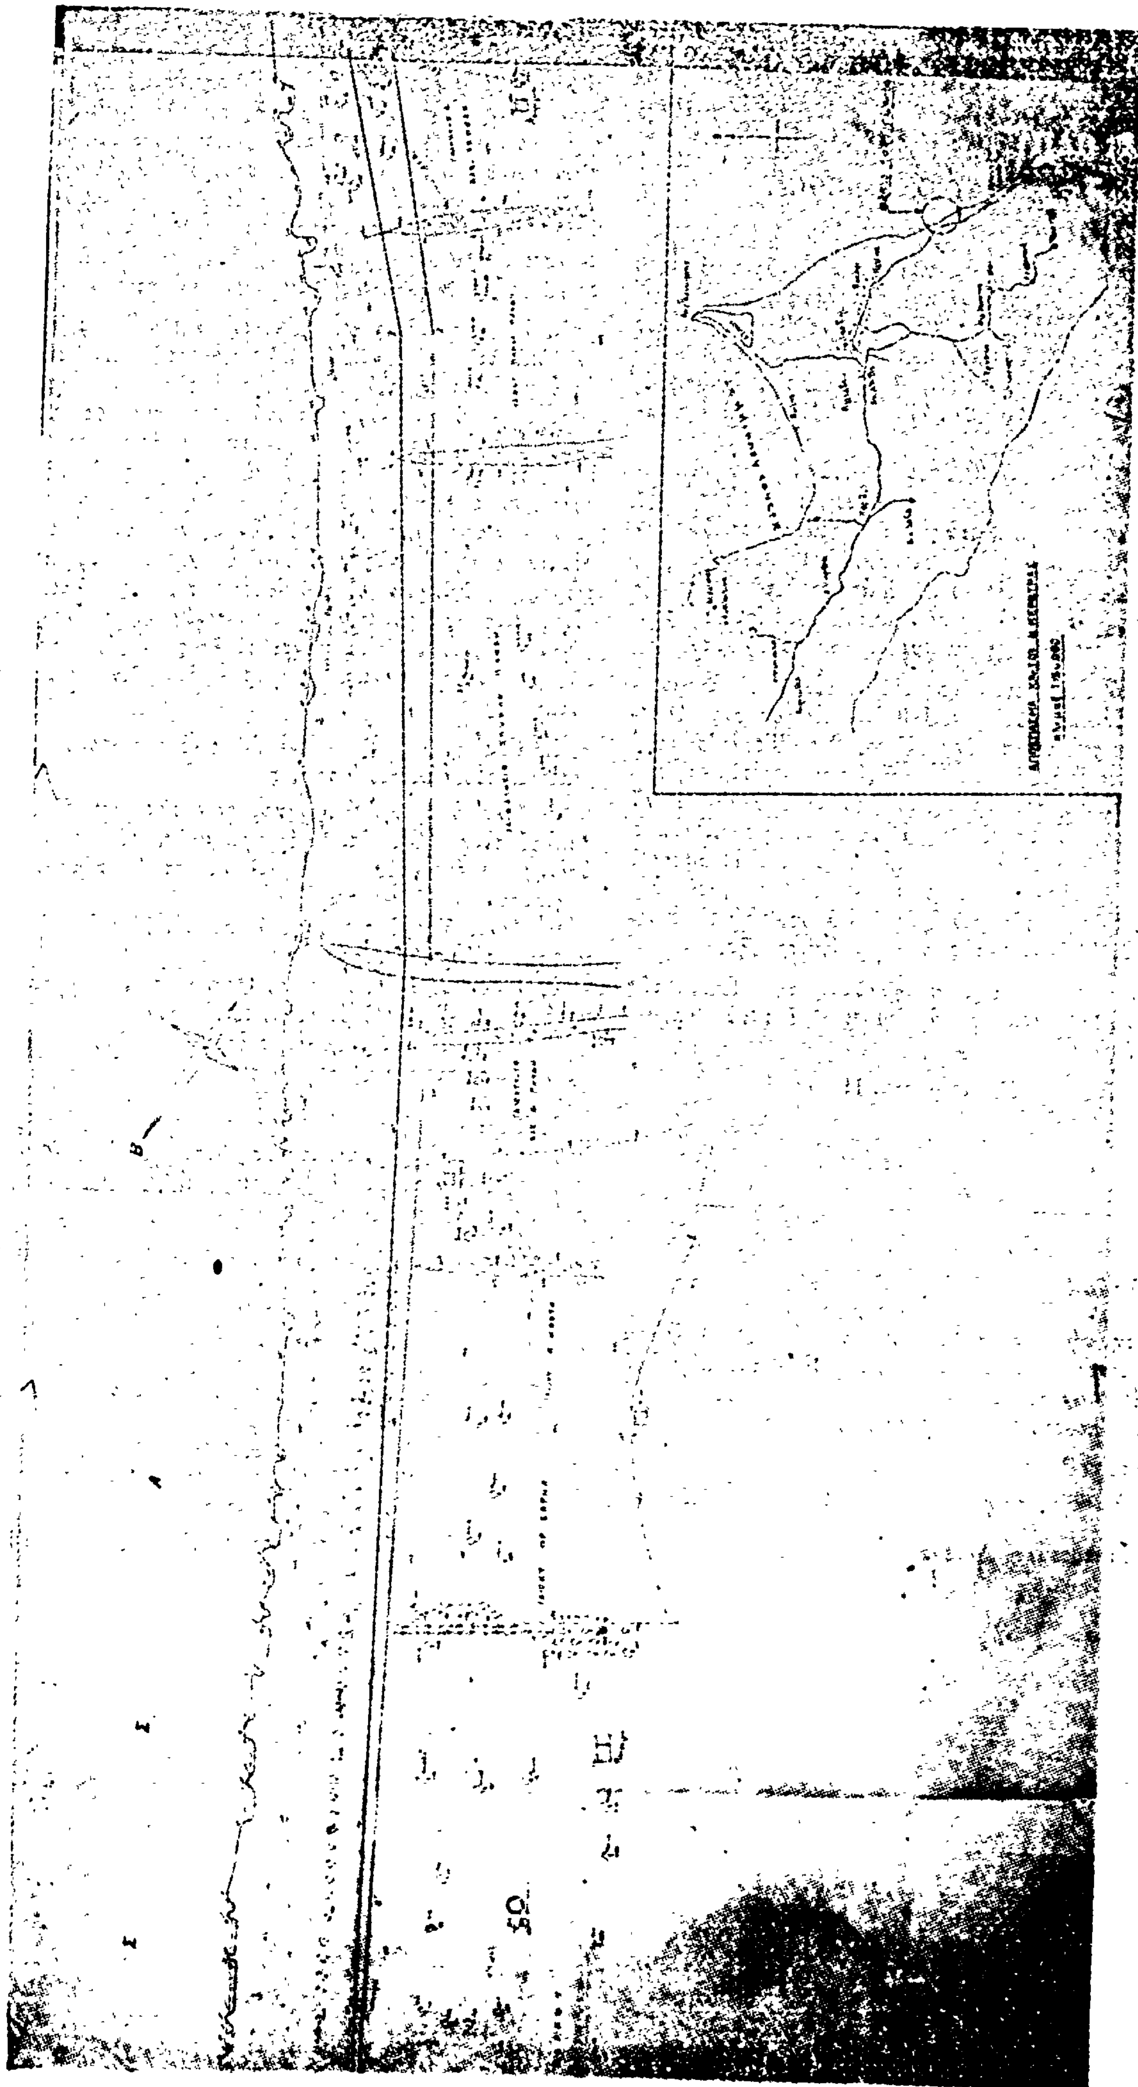

'Αριθ. Λ. 3485/780 (3)

Περὶ δημιουργίας ζώνης παραλίας στὴ θέση «ΒΙΒΟΣ» Κοινότητος Προσκυνᾶ Λοκρίδος, μπροστὰ ἀπὸ τὴν ἰδιοκτησία τῶν κληρονόμων Χρ. Τσεκούρα καὶ Μιχ. Ρομπόκα.

Ο ΥΠΟΥΡΓΟΣ ΟΙΚΟΝΟΜΙΚΩΝ

Ἔχοντας ὑπόψη:

1. Τὶς διατάξεις τῶν παρ. 2 καὶ 5 τοῦ ἄρθρου 6 τοῦ Α.Ν. 2344/1940 «περὶ αἰγιαλοῦ καὶ παραλίας», ὅπως ἀντικαταστάθηκαν μὲ τὶς διατάξεις τοῦ ἄρθρου 13 τοῦ Νόμου 1078/1980 (ΦΕΚ 238/14.10.80 τ. Α').
2. Τὴ σύμφωνη γνώμη τοῦ Γενικοῦ 'Επιτελείου Ναυτικοῦ, ποὺ διατυπώθηκε στὸ Φ. 187.2/147/80/491/7.3.80 ἔγγραφό του.
3. Τὴ Γ/Φ121/5380/3.5.80 ἀπόφαση τοῦ Νομάρχη Φθιώτιδος, μὲ τὴν ὁποία ἐπικυρώθηκαν ἡ ἔκθεση τῆς 'Επιτροπῆς καὶ τὸ σχετικὸ τοπογραφικὸ διάγραμμα, ποὺ δημοσιεύθηκαν στὰ ἀριθ. 315/20.5.80 ΦΕΚ τ. Δ' καὶ 451/22.8.80.
4. Τὴ Δ. 2652/66/20.5.1980 κοινὴ ἀπόφαση τῶν Πρωθυπουργοῦ καὶ Ὑπουργοῦ Οἰκονομικῶν «περὶ ἀναθέσεως ἁρμοδιοτήτων στοὺς Ὑφυπουργοὺς Οἰκονομικῶν, ἀποφασίζουμε:

'Εγκρίνουμε, γιὰ τὴν προσαύξηση τοῦ αἰγιαλοῦ, τὴ δημιουργία ζώνης παραλίας στὴ θέση «ΒΙΒΟΣ» Κοινότητος Προσκυνᾶ Λοκρίδος, πρὸ ἰδιοκτησίας Κληρ. Χρ. Τσεκούρα καὶ Μιχ. Ρομπόκα, ὅπως ἡ ὁριογραμμὴ αὐτῆς καθορίσθηκε ἀπὸ τὴν ἁρμόδια 'Επιτροπὴ τοῦ ἄρθρου 74 τοῦ Π.Δ. 636/1977 καὶ εἰκονίζεται στὸ ἀπὸ Μαΐου 1979 καὶ μὲ κλίμακα 1:500 τοπογραφικὸ καὶ ὑψομετρικὸ διάγραμμα τοῦ Πολιτικοῦ Μηχανικοῦ 'Αθαν. Μπαχλαβᾶ, τὸ ὁποῖο ἔχει θεωρηθεῖ ἀπὸ τὴ Δ/νση Τεχν. Ὑπηρεσιῶν τοῦ Νομοῦ Φθιώτιδος καὶ συνοδεύει τὴν ἀπὸ 8.2.80 ἔκθεση τῆς ἐν λόγῳ 'Επιτροπῆς.

Ἡ παροῦσα ἀπόφαση μαζὶ μὲ τὴν ἔκθεση τῆς 'Επιτροπῆς καὶ τὸ τοπογραφικὸ διάγραμμα νὰ δημοσιευθεῖ στὴν 'Εφημερίδα τῆς Κυβερνήσεως

'Αθῆναι, 13 Νοεμβρίου 1980

Ο ΥΦΥΠΟΥΡΓΟΣ
ΠΑΝΑΓΙΩΤΗΣ ΜΠΟΚΟΒΟΣ

ΕΚΘΕΣΗ

Καθορισμοῦ τῶν ὁρίων τοῦ αἰγιαλοῦ καὶ τῆς παραλίας.

'Εν 'Αταλάντῃ σήμερον τὴν 8η Φεβρουαρίου 1980 ἡμέρα Παρασκευή, ἡ ἐπιτροπὴ καθορισμοῦ τῶν ὁρίων τοῦ αἰγιαλοῦ καὶ τῆς παραλίας, ἀποτελουμένης συμφώνως τοῦ ἄρθρου 74 τοῦ 'Οργανισμοῦ Ὑπουργείου Οἰκονομικῶν ἐκ τῶν:

1. 'Ιορδάνη Κεφαλίδη, Οἰκον. 'Εφόρου 'Αταλάντης
2. Γεωργίου Διονυσοπούλου, Δ/ντοῦ Τεχνικῶν Ὑπηρεσιῶν Ν. Φθιώτιδος
3. Γρηγορίου Μπουρούκη, Λιμενάρχου Αἰδηψοῦ καὶ

Ἔχοντας ὑπ' ὄψιν:

1. Τὴν ὑπ' ἀριθ. 374/30.1.80 πρόσκλησιν τῆς Νομαρχίας Φθιώτιδος, Οἰκον. 'Εφορίας 'Αταλάντης περὶ καθορισμοῦ τῶν ὁρίων τοῦ αἰγιαλοῦ καὶ τῆς παραλίας εἰς θέσιν «Βίβος» τῆς Κοιν. Προσκυνᾶ Λοκρίδος καὶ ἔμπροσθεν τῶν ἰδιοκτησιῶν κληρονόμων Χρήστου Τσεκούρα καὶ Μιχαὴλ Ρομπόκα.
2. Τὸ σχετικὸν ὑψομετρικὸν τοπογραφικὸν διάγραμμα 1:500 μηνὸς Μαΐου 1979 συνταχθὲν ὑπὸ τοῦ Πολ. Μηχ. 'Αθανασίου Π. Μπαχλαβᾶ ἐλεγχθὲν καὶ θεωρηθὲν τὴν 19.8. 1979 ὑπὸ τῆς Δ/νσεως Τεχνικῶν Ὑπηρεσιῶν Ν. Φθιώτιδος.
3. Τὰς διατάξεις τοῦ Α.Ν. 1540/1938, ὡς ἐτροποποιήθησαν ὑπὸ τοῦ Α.Ν. 2344/1940 καὶ τοῦ Α.Ν. 263/68, καθ' ἃς ὁ καθορισμὸς τοῦ αἰγιαλοῦ καὶ τῆς παραλίας γίνεται ἐπὶ τοπογραφικοῦ καὶ ὑψομετρικοῦ διαγράμματος χαρασσομένης ἐπ' αὐτοῦ, ἐρυθρᾶς γραμμῆς διὰ τὴν ὁριογραμμὴ τοῦ αἰγιαλοῦ, κιτρίνης γραμμῆς διὰ τὴν ὁριογραμμὴ τῆς παραλίας καὶ κυανῆς γραμμῆς διὰ τὴν ὁριογραμμὴ τοῦ παλαιοῦ αἰγιαλοῦ, εἰς περίπτωσιν καθ' ἣν ἕνεκα προσχώσεων ἢ ἄλλης αἰτίας εἶναι ἐμφανὲς ὅτι, καθ' ὃν χρόνον ἐνεργεῖται ὁ καθορισμὸς ὁ αἰγιαλὸς εἶναι διάφορος τοῦ εἰς τὸ παρελθὸν τοιούτου κλπ. ὅτι δύναται νὰ καθορισθεῖ ἡ παλαιὰ θέσις τοῦ αἰγιαλοῦ ἡ ὑφισταμένη μέχρι τὸ ἔτος 1884, ἐὰν ὑφίστανται κατοχαὶ ἰδιωτῶν ἢ καὶ πρότερον ἐὰν δὲν ὑφίστανται τοιαῦται.
4. Τὰς ἀριθ. 64/59 καὶ 630/64 γνωμοδοτήσεις τοῦ Νομικοῦ Συμβουλίου τοῦ Κράτους.
5. Ὅτι ὁ ἀριθμὸς τῶν κορυφῶν τῆς ὁριογραμμῆς τοῦ αἰγιαλοῦ εἶναι 19 τῆς δὲ ὁριογραμμῆς τῆς παραλίας εἶναι ἐπίσης 19 ἔχουν δὲ ἐξαρτηθεῖ ἀπὸ σταθερὰ σημεῖα, ὁρόσημα ἐκ μπετόν.
6. Ὅτι ὁ καθορισμὸς τοῦ αἰγιαλοῦ καὶ τῆς παραλίας γίνεται γιὰ πρώτη φορά.
7. Τὸ ἀριθ. 187.2/783/79/26.11.1979 ἔγγραφο — γνωμοδότηση τοῦ Γενικοῦ 'Επιτελείου Ναυτικοῦ.
8. Τὰ ἐκ τῆς ἐνεργηθείσης ἐπιτοπίου αὐτοψίας τὴν 8.2.80 προκύψαντα στοιχεῖα, ἀποφασίζει:

Καθορίζει ἐπὶ τοῦ ἀνωτέρω καὶ συνημμένου τῆς παρούσης τοπογραφικοῦ διαγράμματος στὴ θέση «Βίβος» Κοιν/τος Προσκυνᾶ καὶ ἔμπροσθεν ἰδιοκτησιῶν κληρονόμων Χρήστου Τσεκούρα καὶ Μιχαὴλ Ρομπόκα.


α) Διὰ συνεχοῦς ἐρυθρᾶς γραμμῆς τὴν ὁριογραμμὴ τοῦ αἰγιαλοῦ καὶ

β) Διὰ συνεχοῦς κιτρίνης γραμμῆς τὴν ὁριογραμμὴ τῆς παραλίας.

'Εφ' ᾧ συνετάγη ἡ παροῦσα καὶ ὑπογράφεται ὡς ἕπεται:

Ὁ Πρόεδρος
ΙΟΡΔΑΝΗΣ Κ. ΚΕΦΑΛΙΔΗΣ

Τὰ Μέλη
ΓΕΩΡΓ. ΔΙΟΝΥΣΟΠΟΥΛΟΣ, ΓΡΗΓ. ΜΠΟΥΡΟΥΚΗΣ

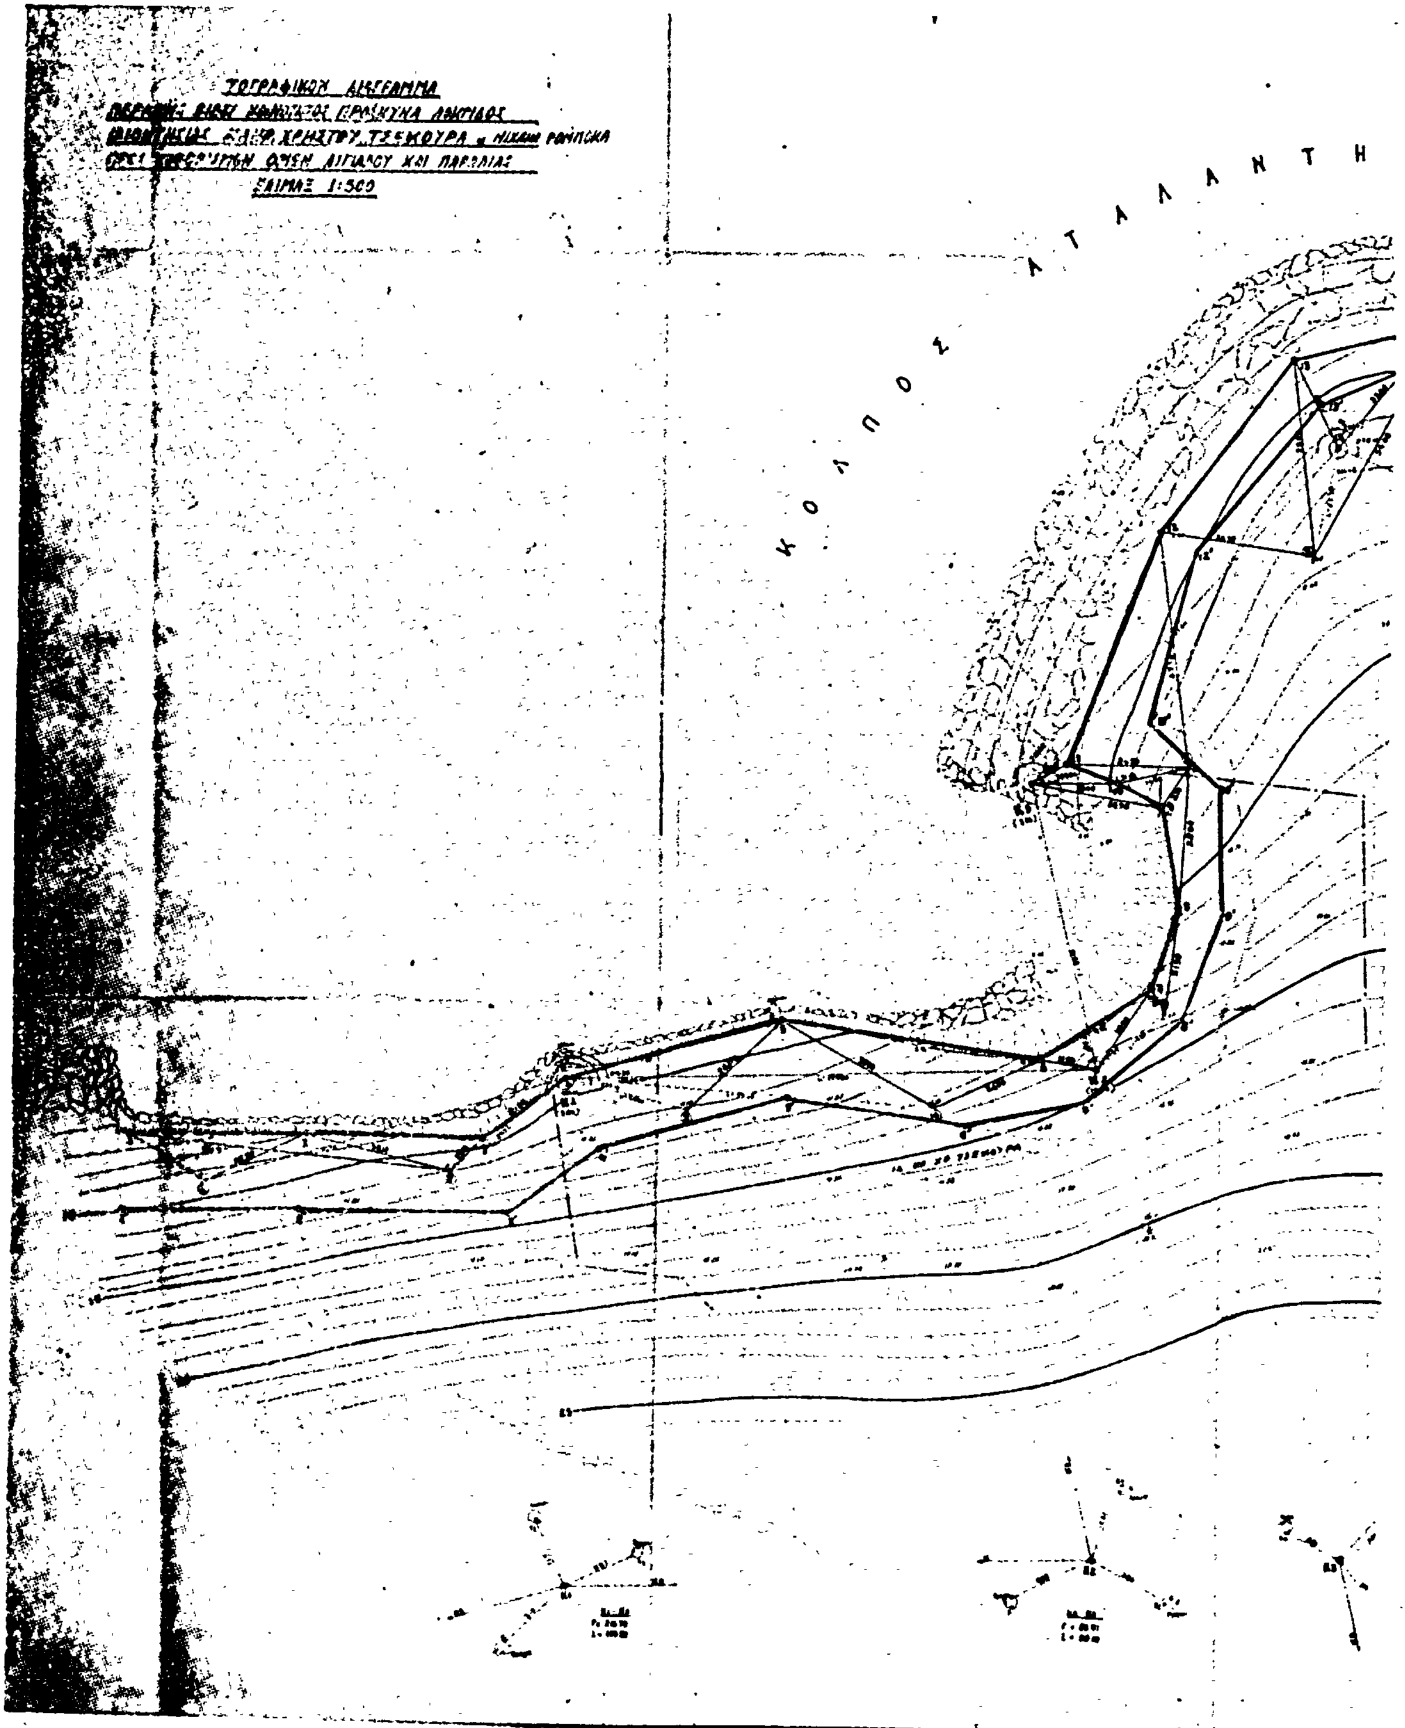
ΤΟΠΟΓΡΑΦΙΚΟΝ ΔΙΑΓΡΑΜΜΑ
ΚΛΙΜΑΞ 1:500
ΚΟΛΠΟΣ ΑΤΑΛΑΝΤΗ

Ἀριθ. Π. 7528/1864 (4)

Περὶ ἐγκρίσεως δημιουργίας ζώνης παραλίας στὴ θέση «ΣΟΥΒΑΛΑ» Αἰγίνης.

Ο ΥΠΟΥΡΓΟΣ ΟΙΚΟΝΟΜΙΚΩΝ

Ἔχοντας ὑπόψη:

1. Τὶς διατάξεις τῶν παρ. 2 καὶ 5 τοῦ ἄρθρου 6 τοῦ Α.Ν. 2344/1940 «περὶ αἰγιαλοῦ καὶ παραλίας», ὅπως ἀντικαταστάθηκαν μὲ τὶς διατάξεις τοῦ ἄρθρου 13 τοῦ Νόμου 1078/1980 (ΦΕΚ 238/14.10.80 τ. Α').

2. Τὴ σύμφωνη γνώμη τοῦ Γενικοῦ Ἐπιτελείου Ναυτικοῦ, ποὺ διατυπώθηκε στὸ Φ. 187.2/96/80/Σ. 284/8.2.80 ἔγγραφό του.

3. Τὴν ἀριθ. 600651/19.2.80 ἀπόφαση τοῦ Ἀναπλ. Νομάρχη Ἀττικῆς — Προϊσταμένου Διαμερίσματος Πειραιῶς, μὲ τὴν ὁποία ἐπικυρώθηκαν ἡ ἔκθεση τῆς Ἐπιτροπῆς καὶ τὸ σχετικὸ τοπογραφικὸ διάγραμμα, ποὺ δημοσιεύθηκαν στὸ ὑπ' ἀριθ. 185/19.3.80 ΦΕΚ τ. Δ'.

4. Τὴν Δ.2652/66/20.5.1980 κοινὴ ἀπόφαση τῶν Πρωθυπουργοῦ καὶ Ὑπουργοῦ Οἰκονομικῶν «περὶ ἀναθέσεως ἁρμοδιοτήτων στοὺς Ὑφυπουργοὺς Οἰκονομικῶν», ἀποφασίζουμε:

Ἐγκρίνουμε, γιὰ τὴν προσαύξηση τοῦ αἰγιαλοῦ, τὴ δημιουργία ζώνης παραλίας στὴ θέση «ΣΟΥΒΑΛΑ» Αἰγίνης, ὅπως ἡ οριογραμμὴ αὐτῆς καθορίστηκε ἀπὸ τὴν ἁρμόδια Ἐπιτροπὴ τοῦ ἄρθρου 74 τοῦ Π.Δ. 636/1977 καὶ εἰκονίζεται στὸ ἀπὸ Σεπτεμβρίου 1978 καὶ μὲ κλίμακα 1:500 τοπογραφικὸ καὶ ὑψομετρικὸ διάγραμμα τοῦ Τοπογράφου Μηχανικοῦ Στάθη Στείρου, τὸ ὁποῖο ἔχει θεωρηθεῖ ἀπὸ τὴν Διεύθυνση Τεχνικῶν Ὑπηρεσιῶν Διαμερίσματος Πειραιῶς τοῦ Νομοῦ Ἀττικῆς καὶ συνοδεύει τὴν ἀπὸ 3.11.79 ἔκθεση τῆς ἐν λόγῳ Ἐπιτροπῆς.

Ἡ ἀπόφαση αὐτὴ μαζὶ μὲ τὴν ἔκθεση τῆς Ἐπιτροπῆς καὶ τὸ τοπογραφικὸ διάγραμμα νὰ δημοσιευθεῖ στὴν Ἐφημερίδα τῆς Κυβερνήσεως.

Ἀθῆναι, 13 Νοεμβρίου 1980

Ο ΥΦΥΠΟΥΡΓΟΣ

ΠΑΝΑΓΙΩΤΗΣ ΜΠΟΚΟΒΟΣ

ΕΚΘΕΣΙΣ ΕΠΙΤΡΟΠΗΣ ΚΑΘΟΡΙΣΜΟΥ ΤΩΝ ΟΡΙΩΝ ΤΟΥ ΑΙΓΙΑΛΟΥ

Ἄρθρον 74 Π.Δ. 636/1977.

Διὰ τὸν καθορισμὸν ὁρίων αἰγιαλοῦ — παραλίας εἰς περιοχὴν «ΣΟΥΒΑΛΑ» Νήσου Αἰγίνης.

Ἐν Αἰγίνῃ τῇ 3 Νοεμβρίου 1979, οἱ κάτωθι ὑπογεγραμμένοι:

1. Ἀντιπλοίαρχος Ἰωάννης Ζαφειρόπουλος, Ἀναπληρωτὴς Διευθυντοῦ Ὑδρογραφικῆς Ὑπηρεσίας, ὡς Πρόεδρος.

2. Ἀθανάσιος Πουρῆς, Οἰκον. Ἔφορος Αἰγίνης, ὡς μέλος.

3. Βασιλικὴ Μπέντα, Ἀναπληρωτὴς Διευθυντοῦ ΤΥ Διαμερίσματος Πειραιῶς, ὡς μέλος, ἀποτελοῦντες τὴν Ἐπιτροπὴν τοῦ ἄρθρου 74 τοῦ Π.Δ. 636/77 καθορισμοῦ τῶν ὁρίων τοῦ αἰγιαλοῦ δυνάμει τῆς ὑπ' ἀριθ. 601315/29.12.78 ἀποφάσεως Ἀναπληρωτοῦ Νομάρχου Διαμερίσματος Πειραιῶς.

Λαβόντες ὑπ' ὄψιν:

α) Τὸ ὑπ' ἀριθ. 600532/26.6.79 ἔγγραφον τῆς Α' Οἰκον. Ἐφορίας Πειραιῶς διὰ τοῦ ὁποίου ζητεῖται ὁ καθορισμὸς αἰγιαλοῦ παραλίας εἰς τὴν ἐν λόγῳ περιοχήν.

β) Τὸ ἀπὸ Σεπτέμβριον 1978 τοπογραφικὸν διάγραμμα κλιμ. 1: 500 τῆς ὡς ἄνω περιοχῆς συνταχθὲν ὑπὸ τοῦ Τοπογράφου Μηχανικοῦ Στάθη Στείρου καὶ θεωρηθὲν ὑπὸ τῆς ΔΤΥ Διαμερίσματος Πειραιῶς τὴν 16.6.79.

γ) Τὰς διατάξεις τοῦ Α.Ν. 2344/1940 ὡς οὗτος ἐτροποποιήθη μεταγενεστέρως καὶ τὴν ἐγκύκλιον τοῦ Ὑπουργείου Οἰκονομικῶν 66/1968.

δ) Τὴν ἐκ τῆς ἐπιτοπίου μεταβάσεως σήμερον σχηματισθεῖσαν ἀντίληψιν περὶ τοῦ αἰγιαλοῦ ὅπου καὶ διεπιστώθη ὅτι:

1. Ὁ αἰγιαλὸς εὑρίσκεται σχεδὸν εἰς φυσικὴν κατάστασιν.

2. Εἰς τὸ σημεῖον μεταξὺ τῶν κορυφῶν 3 καὶ 4 τοῦ αἰγιαλοῦ ἔχει ἀνεγερθῆ οἰκοδομὴ μέρος τῆς ὁποίας καταλαμβάνει τμῆμα τοῦ αἰγιαλοῦ. Ἡ οἰκοδομὴ αὕτη δὲν ἔχει ἀποτυπωθῆ εἰς τὸ διάγραμμα, ἀνεγερθεῖσα πιθανῶς μετὰ τὴν σύνταξιν τούτου, κατὰ πληροφορίαν δὲ τοῦ Οἰκον. Ἐφόρου Αἰγίνης κ. Ἀθανασίου Πουρῆ (μέλος τῆς ἐπιτροπῆς) αὕτη ἔχει ἀνεγερθῆ παρανόμως καὶ ἔχει κινηθῆ ἡ διαδικασία ἐλέγχου τῶν ὑπευθύνων, ἀποφασίζει:

α) Καθορίζει τὴν ὁριογραμμὴν τοῦ αἰγιαλοῦ δι' ἐρυθρᾶς γραμμῆς 1, 2... 12 ἐπὶ τοῦ ὡς ἄνω τοπογραφικοῦ διαγράμματος.

β) Καθορίζει τὴν ὁριογραμμὴν τῆς παραλίας διὰ κιτρίνης γραμμῆς 1', 2'...12' εἰς ἀπόστασιν 10 μέτρων ἀπὸ τὴν ὁριογραμμὴν τοῦ αἰγιαλοῦ.

Τῆς οὕτω καθοριζομένης λωρίδος παραλίας ἐξαιρεῖται τὸ εἰς αὐτὴν (μεταξὺ τῶν σημείων 2' καὶ 3') τμῆμα κτίσματος (Γ.Ν.Σ.Κ. 630/64).

Ἡ χαραχθεῖσα ὁριογραμμὴ αἰγιαλοῦ ἐξασφαλίζεται δι' ἀποστάσεως ἀπὸ σταθερὰ σημεῖα ὡς εἰς διάγραμμα.

Τὰ Μέλη

ΑΘΑΝΑΣΙΟΣ ΠΟΥΡΗΣ

Οἰκον. Ἔφορος Αἰγίνης


ΒΑΣΙΛΙΚΗ ΜΠΕΝΤΑ

Ἀναπληρώτρια Διευθυντοῦ ΤΥ Δ/τος Πειραιῶς


Ὁ Πρόεδρος


Ἀντιπλοίαρχος ΙΩΑΝ. ΖΑΦΕΙΡΟΠΟΥΛΟΣ

Ἀναπληρωτὴς Διευθυντοῦ Ὑδρογραφικῆς Ὑπηρεσίας.

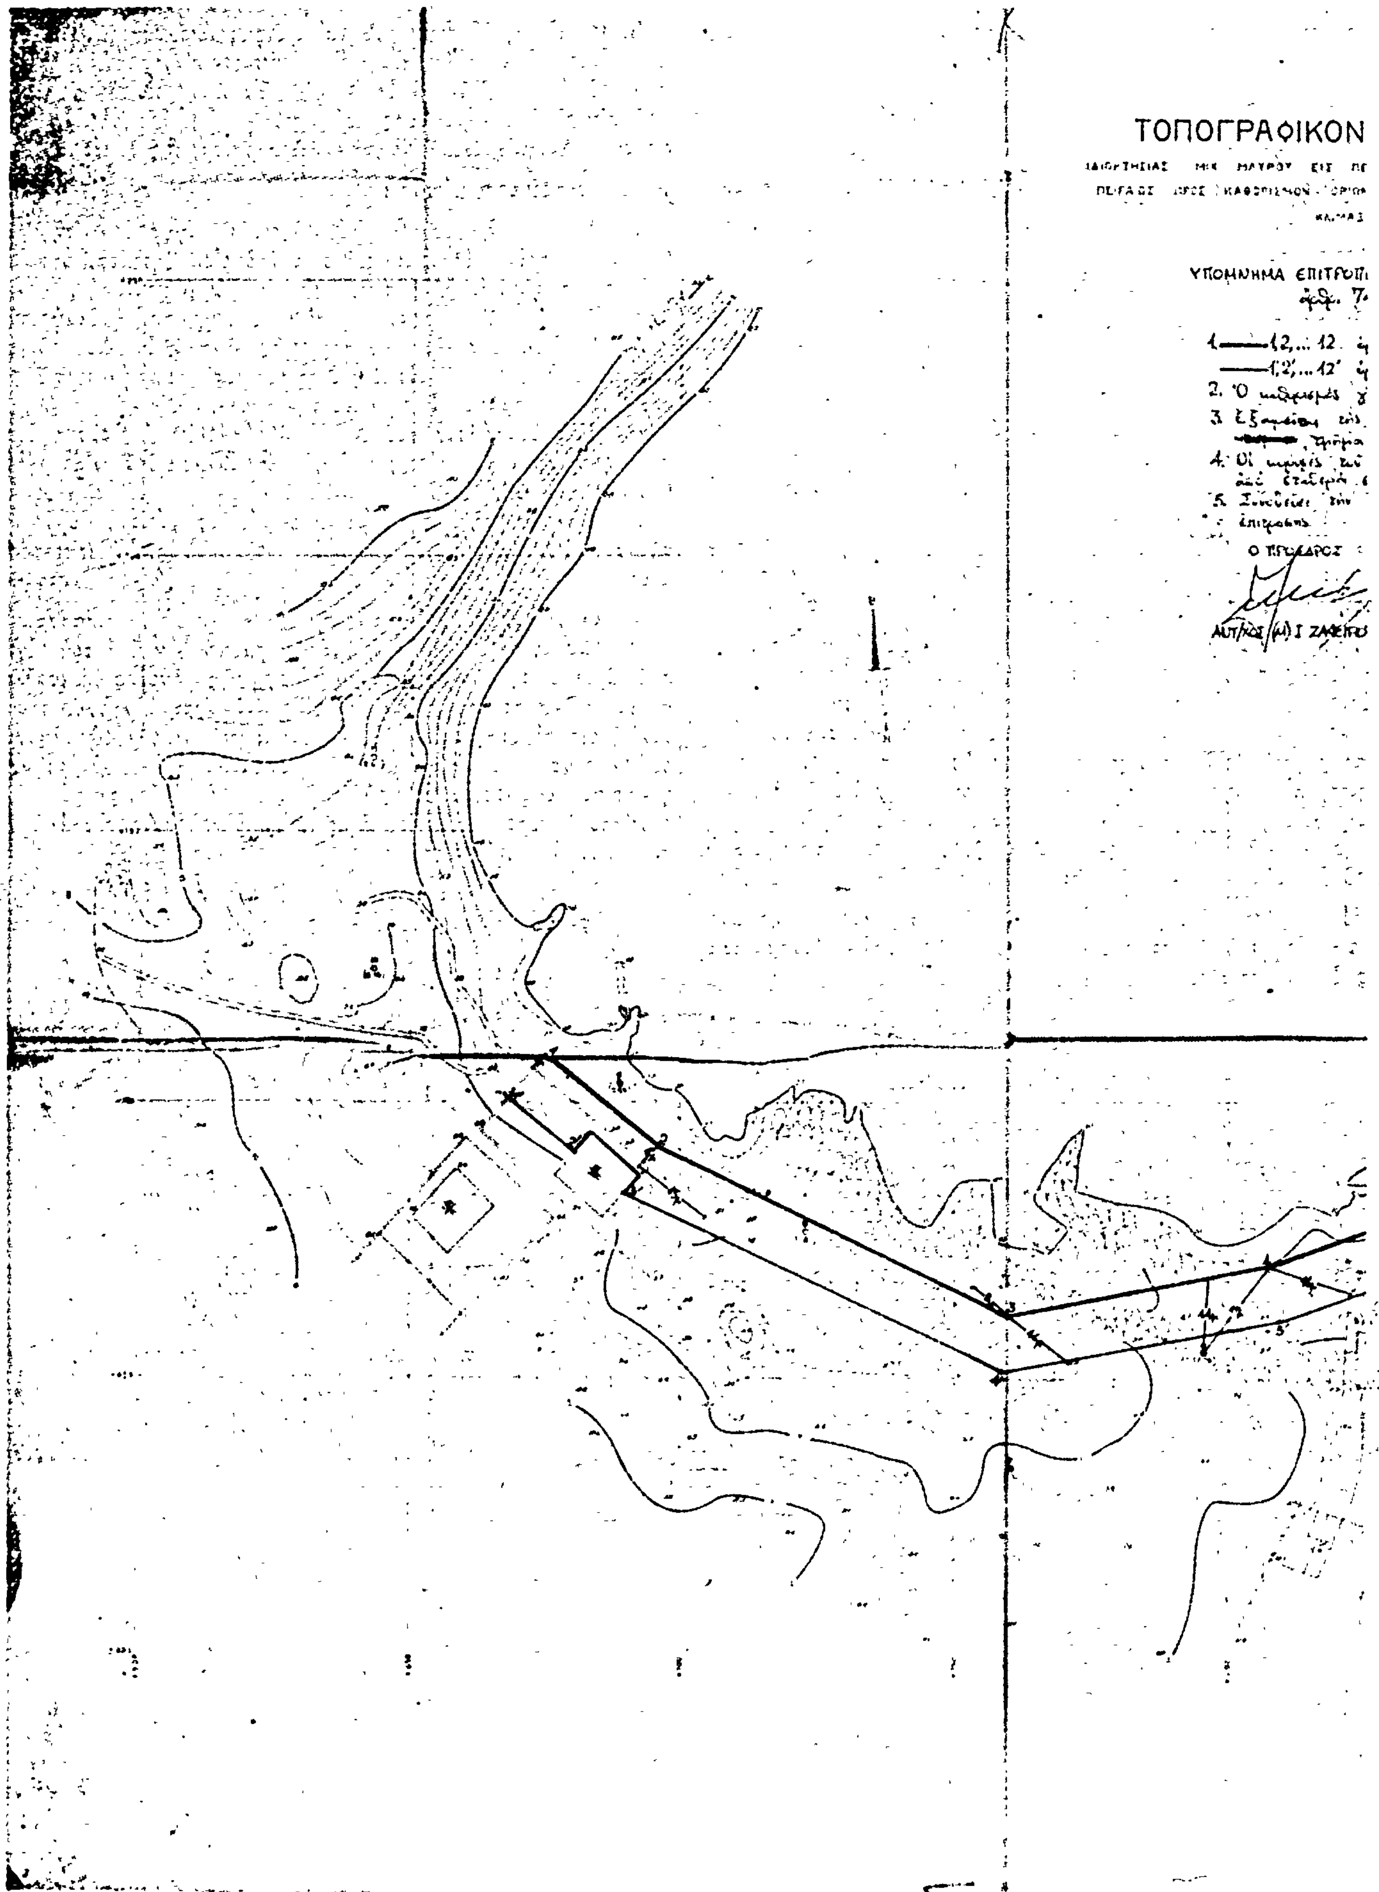
ΤΟΠΟΓΡΑΦΙΚΟΝ
ΥΠΟΜΝΗΜΑ ΕΠΙΤΡΟΠ
Ο ΠΡΟΕΔΡΟΣ

ΔΙΑΓΡΑΜΜΑ

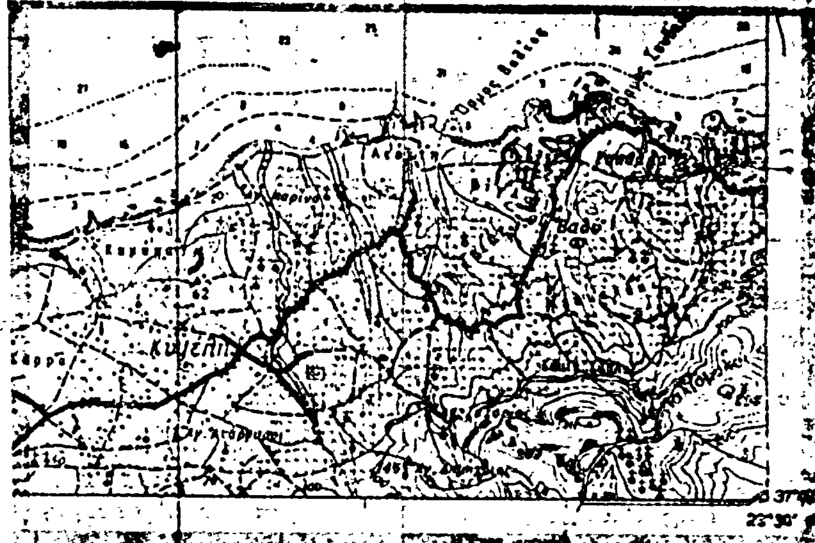

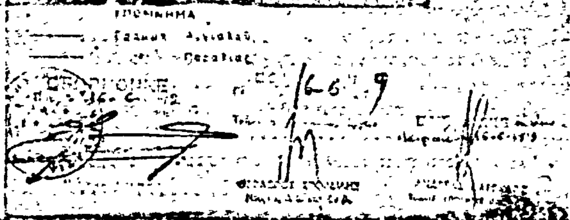

Η ΓΕΝΙΚΗ ΔΙΕΥΘΥΝΣΗ ΤΟΥ ΕΘΝΙΚΟΥ ΤΥΠΟΓΡΑΦΕΙΟΥ

ΓΝΩΣΤΟΠΟΙΕΙ ΟΤΙ:

Ἡ ἐτήσια συνδρομὴ τῆς Ἐφημερίδας τῆς Κυβερνήσεως, ἡ τιμὴ τῶν φύλλων της ποὺ πωλοῦνται τμηματικὰ καὶ τὰ τέλη δημοσιεύσεων στὴν Ἐφημερίδα τῆς Κυβερνήσεως, καθορίσθηκαν ἀπὸ 1 Ἰανουαρίου 1981 ὡς ἀκολούθως:

Α' ΕΤΗΣΙΕΣ ΣΥΝΔΡΟΜΕΣ

1.	Γιὰ τὸ Τεῦχος Α'	Δραχ.	1.500
2.	» » » Β'	»	3.000
3.	» » » Γ'	»	1.000
4.	» » » Δ'	»	2.500
5.	» » » Νομικῶν Προσώπων Δ.Δ. κλπ.	»	1.000
6.	» » » Ἀν. Εἰδ. Δικαστηρίου	»	200
7.	» » » Παράρτημα	»	600
8.	» » » Ἀνωνύμων Ἑταιρειῶν κλπ.	»	7.000
9.	» » Δελτίο Ἐμπορικῆς καὶ Βιομηχανικῆς Ἰδιοκτησίας	»	600
10.	Γιὰ ὅλα τὰ τεύχη καὶ τὸ Δ.Ε.Β.Ι.	»	15.000

Οἱ Δῆμοι καὶ οἱ Κοινότητες τοῦ Κράτους καταβάλλουν τὸ 1/2 τῶν ἀνωτέρω συνδρομῶν.

Ὑπὲρ τοῦ Ταμείου Ἀλληλοβοηθείας Προσωπικοῦ τοῦ Ἐθνικοῦ Τυπογραφείου (ΤΑΠΕΤ) ἀναλογοῦν τὰ ἑξῆς ποσά:

1.	Γιὰ τὸ Τεῦχος Α'	Δραχ.	75
2.	» » » Β'	»	150
3.	» » » Γ'	»	50
4.	» » » Δ'	»	125
5.	» » » Νομικῶν Προσώπων Δ.Δ. κλπ.	»	50
6.	» » » Ἀν. Εἰδ. Δικαστηρίου	»	10
7.	» » » Παράρτημα	»	30
8.	» » » Ἀνωνύμων Ἑταιρειῶν κλπ.	»	350
9.	» » Δελτίο Ἐμπ. καὶ Βιομ. Ἰδιοκτησίας	»	30
10.	Γιὰ ὅλα τὰ τεύχη	»	750

Β'. ΤΙΜΗ ΦΥΛΛΩΝ

Ἡ τιμὴ πωλήσεως κάθε φύλλου, μέχρις 8 σελ., εἶναι 7 δρχ., ἀπὸ 9 ὡς 24 σελ. 14 δρχ., ἀπὸ 25 ὡς 48 σελ. 20 δρχ., ἀπὸ 49 ὡς 80 σελ. 40 δρχ., ἀπὸ 81 σελ. καὶ ἄνω ἡ τιμὴ πωλήσεως κάθε φύλλου προσαυξάνεται κατὰ 40 δρχ. ἀνὰ 80 σελίδες.

Γ'. ΤΙΜΗ ΦΩΤΟΑΝΤΙΓΡΑΦΩΝ

Ἡ τιμὴ διαθέσεως στὸ κοινὸ τῶν ἐκδιδομένων ἀπὸ τὸ Ἐθνικὸ Τυπογραφεῖο φωτοαντιγράφων τῶν διαφόρων φύλλων τῆς Ἐφημερίδας τῆς Κυβερνήσεως καθορίζεται σὲ τρεῖς (3) δραχμὲς κατὰ σελίδα.

Δ'. ΤΕΛΗ ΔΗΜΟΣΙΕΥΣΕΩΝ

Ι. Στὸ τεῦχος Ἀνωνύμων Ἑταιρειῶν καὶ Ἑταιρειῶν Περιωρισμένης Εὐθύνης:

Α' Ἀνωνύμων Ἑταιρειῶν:

1. Τῶν καταστατικῶν	Δρχ.	18.000
2. Τῶν ἀποφάσεων «περὶ συγχωνεύσεως ἀνωνύμων ἑταιρειῶν»	»	18.000
3. Τῶν κωδικοποιήσεων τῶν καταστατικῶν (ΦΕΚ 309/67, τ. Β')	»	9.000
4. Τῶν τροποποιήσεων τῶν καταστατικῶν	»	5.000
5. Τῶν ἰσολογισμῶν κάθε χρήσεως	»	8.000
6. Τῶν ὑπουργικῶν ἀποφάσεων «περὶ παροχῆς ἀδείας ἐπεκτάσεως τῶν ἐργασιῶν Ἀσφαλιστικῶν Ἑταιρειῶν», τῶν ἐκθέσεων ἐκτιμήσεως περιουσιακῶν στοιχείων καὶ τῶν ἀποφάσεων τοῦ Δ.Σ. τοῦ ΕΛΤΑ, μὲ τὶς ὁποῖες ἐγκρίνονται καὶ δημοσιεύονται οἱ κανονισμοὶ αὐτοῦ	»	7.000
7. Τῶν ἀποφάσεων «περὶ ἐγκαταστάσεως ὑποκαταστήματος, διορισμοῦ γενικοῦ πράκτορος καὶ παροχῆς πληρεξουσιότητος πρὸς ἀντιπροσώπευσιν ἐν Ἑλλάδι ἀλλοδαπῶν Ἑταιρειῶν» καὶ τῶν ἀποφάσεων «περὶ μεταβιβάσεως τοῦ χαρτοφυλακίου Ἀσφαλιστικῶν Ἑταιρειῶν κατὰ τὸ ἄρθρο 59 παρ. 1 τοῦ Ν.Δ. 400/70»	»	4.000
8. Τῶν ἀνακοινώσεων γιὰ κάθε μεταβολὴ ποὺ γίνεται μὲ ἀπόφαση Γ.Σ. ἢ Δ.Σ., τῶν προσκλήσεων σὲ γενικὲς συνελεύσεις, τῶν κατὰ τὸ ἄρθρο 32 τοῦ Ν. 3221/24 γνωστοποιήσεων, τῶν ἀνακοινώσεων, ποὺ προβλέπονται ἀπὸ τὸ ἄρθρο 59 παρ. 3 τοῦ Ν.Δ. 400/1970 «περὶ Ἀλλοδαπῶν Ἀσφαλιστικῶν Ἑταιρειῶν», τῶν ἀποφάσεων τοῦ Διοικητικοῦ Συμβουλίου τοῦ ΕΛΤΑ, ποὺ ἀναφέρονται σὲ προσωρινὲς διατάξεις καὶ τῶν ἀποφάσεων τοῦ Ὑπ. Συγκοινωνιῶν διὰ τοὺς ΗΛΠΑΠ – ΗΣΑΠ – ΟΣΕ	»	2.000
9. Τῶν συνοπτικῶν μηνιαίων καταστάσεων τῶν Τραπεζικῶν Ἑταιρειῶν	»	2.000
10. Τῶν ἀποφάσεων τῆς ἐπιτροπῆς τοῦ Χρηματιστηρίου «περὶ εἰσαγωγῆς χρεωγράφων εἰς τὸ χρηματιστήριον πρὸς διαπραγμάτευσιν, συμφώνως πρὸς τὰς διατάξεις τοῦ ἄρθρου 2 παρ. 3 Α.Ν. 148/1967»	Δρχ.	2.000
11. Τῶν ἀποφάσεων τῆς ἐπιτροπῆς κεφαλαιαγορᾶς «περὶ διαγραφῆς χρεωγράφων ἐκ τοῦ χρηματιστηρίου, συμφώνως πρὸς τὰς διατάξεις τοῦ ἄρθρου 2 παρ. 4 Α.Ν. 148/67»	»	2.000
12. Τῶν ἀποφάσεων «περὶ ἐγκρίσεως τιμολογίων τῶν Ἀσφαλιστικῶν Ἑταιρειῶν»	»	2.000

Β' Ἑταιρειῶν Περιωρισμένης Εὐθύνης:

1. Τῶν καταστατικῶν	Δρχ.	2.000
2. Τῶν κωδικοποιήσεων τῶν καταστατικῶν	»	2.000
3. Τῶν ἰσολογισμῶν κάθε χρήσεως	»	2.500
4. Τῶν ἐκθέσεων ἐκτιμήσεως περιουσιακῶν στοιχείων	»	2.000
5. Τῶν τροποποιήσεων τῶν καταστατικῶν (γιὰ κάθε συμβολαιογραφικὴ πράξη)	»	800
6. Τῶν ἀνακοινώσεων μὲ συμβολαιογραφικὴ πράξη	»	800
7. Τῶν ἀνακοινώσεων μὲ ἀπόφαση τῆς Γ.Σ.	»	600
8. Τῶν προσκλήσεων σὲ γενικὲς συνελεύσεις	»	600

Γ' Ἀλληλασφαλιστικῶν Συνεταιρισμῶν – Ἀλληλασφαλιστικῶν Ταμείων καὶ Φιλανθρωπικῶν Σωματείων:

1. Τῶν ὑπουργικῶν ἀποφάσεων «περὶ χορηγήσεως ἀδείας λειτουργίας Ἀλληλασφαλιστικῶν Συνεταιρισμῶν – Ἀλληλασφαλιστικῶν Ταμείων»	»	2.000
2. Τῶν ἰσολογισμῶν τῶν ἀνωτέρω Συνεταιρισμῶν, Ταμείων καὶ Σωματείων	»	2.500
Δ' Τῶν δικαστικῶν πράξεων:	Δρχ.	800

ΙΙ. Στὸ Τέταρτο τεῦχος:

Τῶν δικαστικῶν πράξεων γιὰ παρακατάθεση ἀποζημιώσεως	»	800

Ε'. ΚΑΤΑΒΟΛΗ ΣΥΝΔΡΟΜΩΝ - ΤΕΛΩΝ ΔΗΜΟΣΙΕΥΣΕΩΝ ΚΑΙ ΠΟΣΟΣΤΩΝ Τ.Α.Π.Ε.Τ.

1. Οἱ συνδρομὲς τοῦ ἐσωτερικοῦ καὶ τὰ τέλη δημοσιεύσεων προκαταβάλλονται στὰ Δημόσια Ταμεῖα ἔναντι ἀποδεικτικοῦ εἰσπράξεως, τὸ ὁποῖο φροντίζει ὁ ἐνδιαφερόμενος νὰ τὸ στείλει στὴ Γενικὴ Δ/νση τοῦ Ἐθνικοῦ Τυπογραφείου.

2. Οἱ συνδρομὲς τοῦ ἐξωτερικοῦ εἶναι δυνατὸ νὰ στέλνονται καὶ σὲ ἀνάλογο συνάλλαγμα μὲ ἐπιταγὴ ἐπ' ὀνόματι τοῦ Διευθυντῆ τῶν Διοικητικῶν καὶ Οἰκονομικῶν Ὑποθέσεων τοῦ Ἐθνικοῦ Τυπογραφείου.

3. Τὸ ὑπὲρ τοῦ ΤΑΠΕΤ ποσοστὸ ἐπὶ τῶν ἀνωτέρω συνδρομῶν καὶ τελῶν δημοσιεύσεων καταβάλλεται ὡς ἑξῆς:

α) στὴν Ἀθήνα: στὸ Ταμεῖο τοῦ ΤΑΠΕΤ (Κατάστημα Ἐθνικοῦ Τυπογραφείου),

β) στὶς ὑπόλοιπες πόλεις τοῦ Κράτους: στὰ Δημόσια Ταμεῖα καὶ ἀποδίδεται στὸ ΤΑΠΕΤ σύμφωνα μὲ τὶς 192378/3639/1947 (RONEO 185) καὶ 178048/5321/31.7.65 (RONEO 139) ἐγκύκλιες διαταγὲς τοῦ Γ.Λ.Κ.,

γ) στὶς περιπτώσεις συνδρομῶν ἐξωτερικοῦ: ὅταν ἡ ἀποστολή τους γίνεται μὲ ἐπιταγὲς μαζὶ μ' αὐτὲς στέλνεται καὶ τὸ ὑπὲρ τοῦ ΤΑΠΕΤ ποσοστό.

Ὁ Γενικὸς Διευθυντὴς

ΑΘΑΝ. ΠΑΝ. ΣΠΗΛΙΟΠΟΥΛΟΣ

ΑΠΟ ΤΟ ΕΘΝΙΚΟ ΤΥΠΟΓΡΑΦΕΙΟ